



Vorhaben- und Erschließungsplan zum vorhabenbezogenen Bebauungsplan Nr. 401 „Solarpark Boblas“

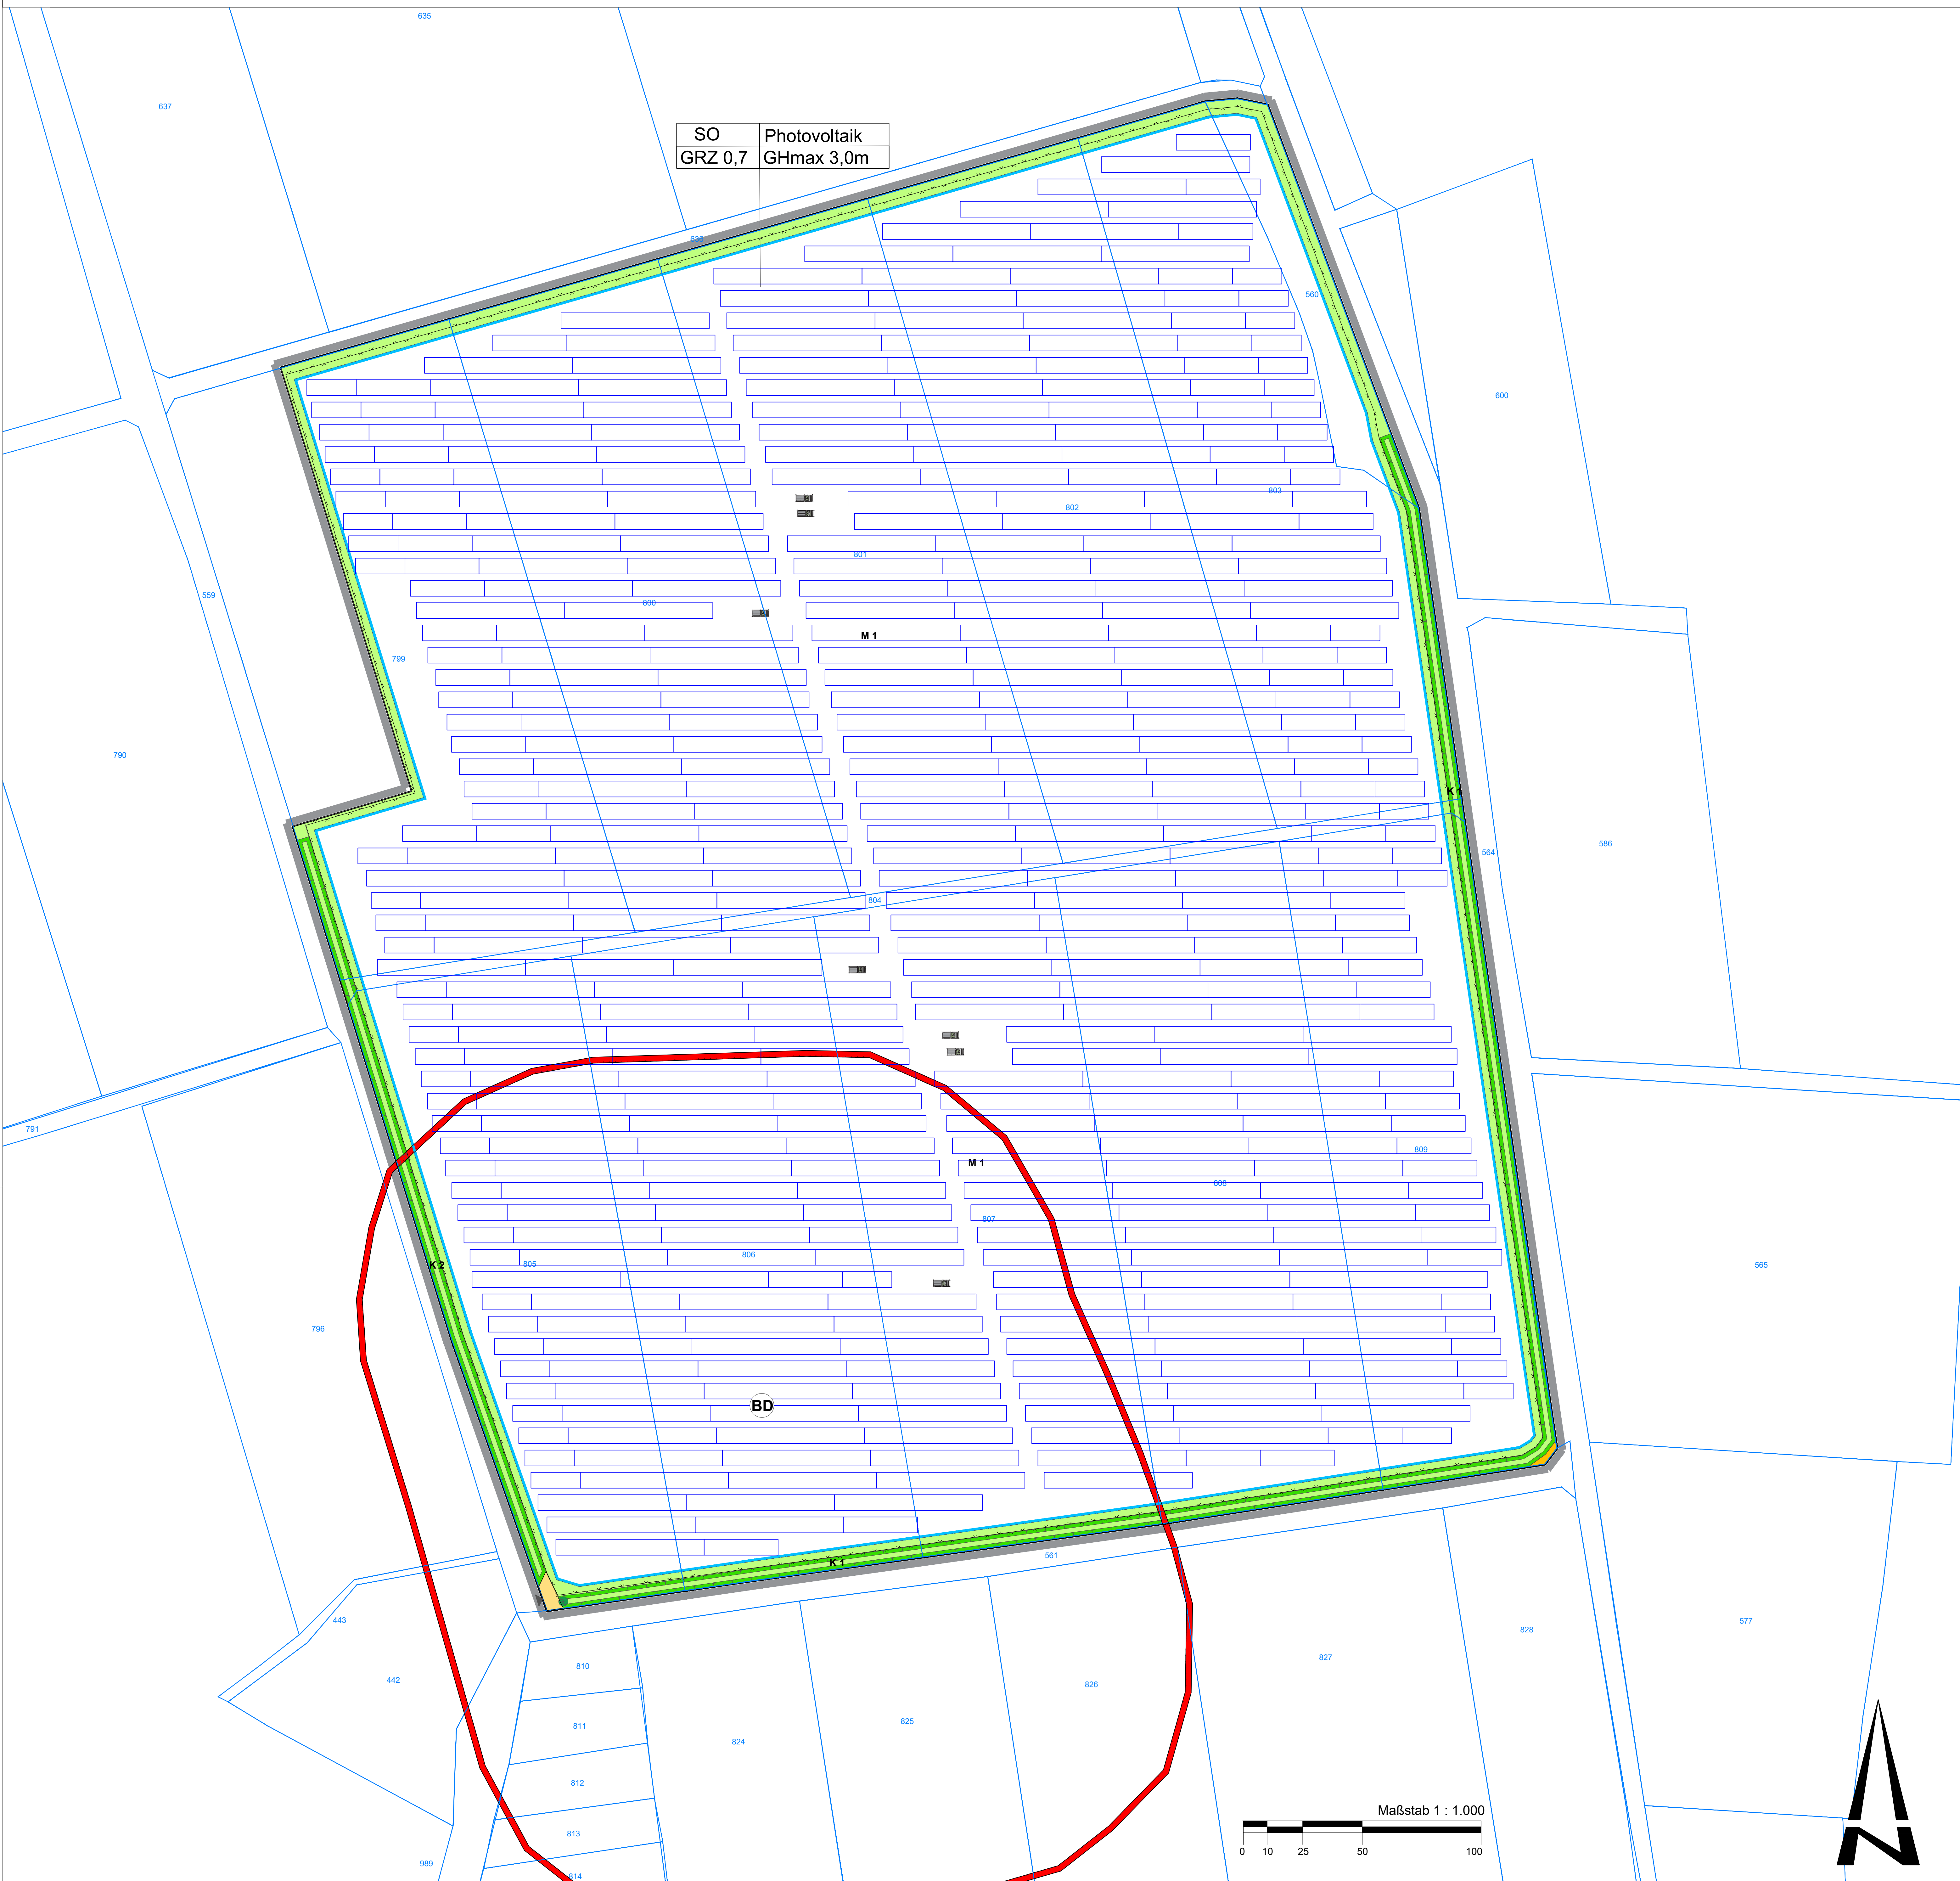

- Legende**
- Baugrenze
  - öffentliche Straßenverkehrsfläche
  - Einfahrt bzw. Ausfahrt
  - private Grünflächen
  - Umgrenzung von Flächen für Maßnahmen zum Schutz, zur Pflege und Entwicklung von Natur und Landschaft
  - Baum, Erhalt
  - Grenze des räumlichen Geltungsbereichs
  - Kataster / Gebäude
  - Umgrenzung Bodendenkmal, flächig, nachrichtliche Übernahme
  - Modultische
  - Trafostation
  - Zaun

Übersichtskarte: (DTK25 © GeoBasis-DE/LVermGeo ST)

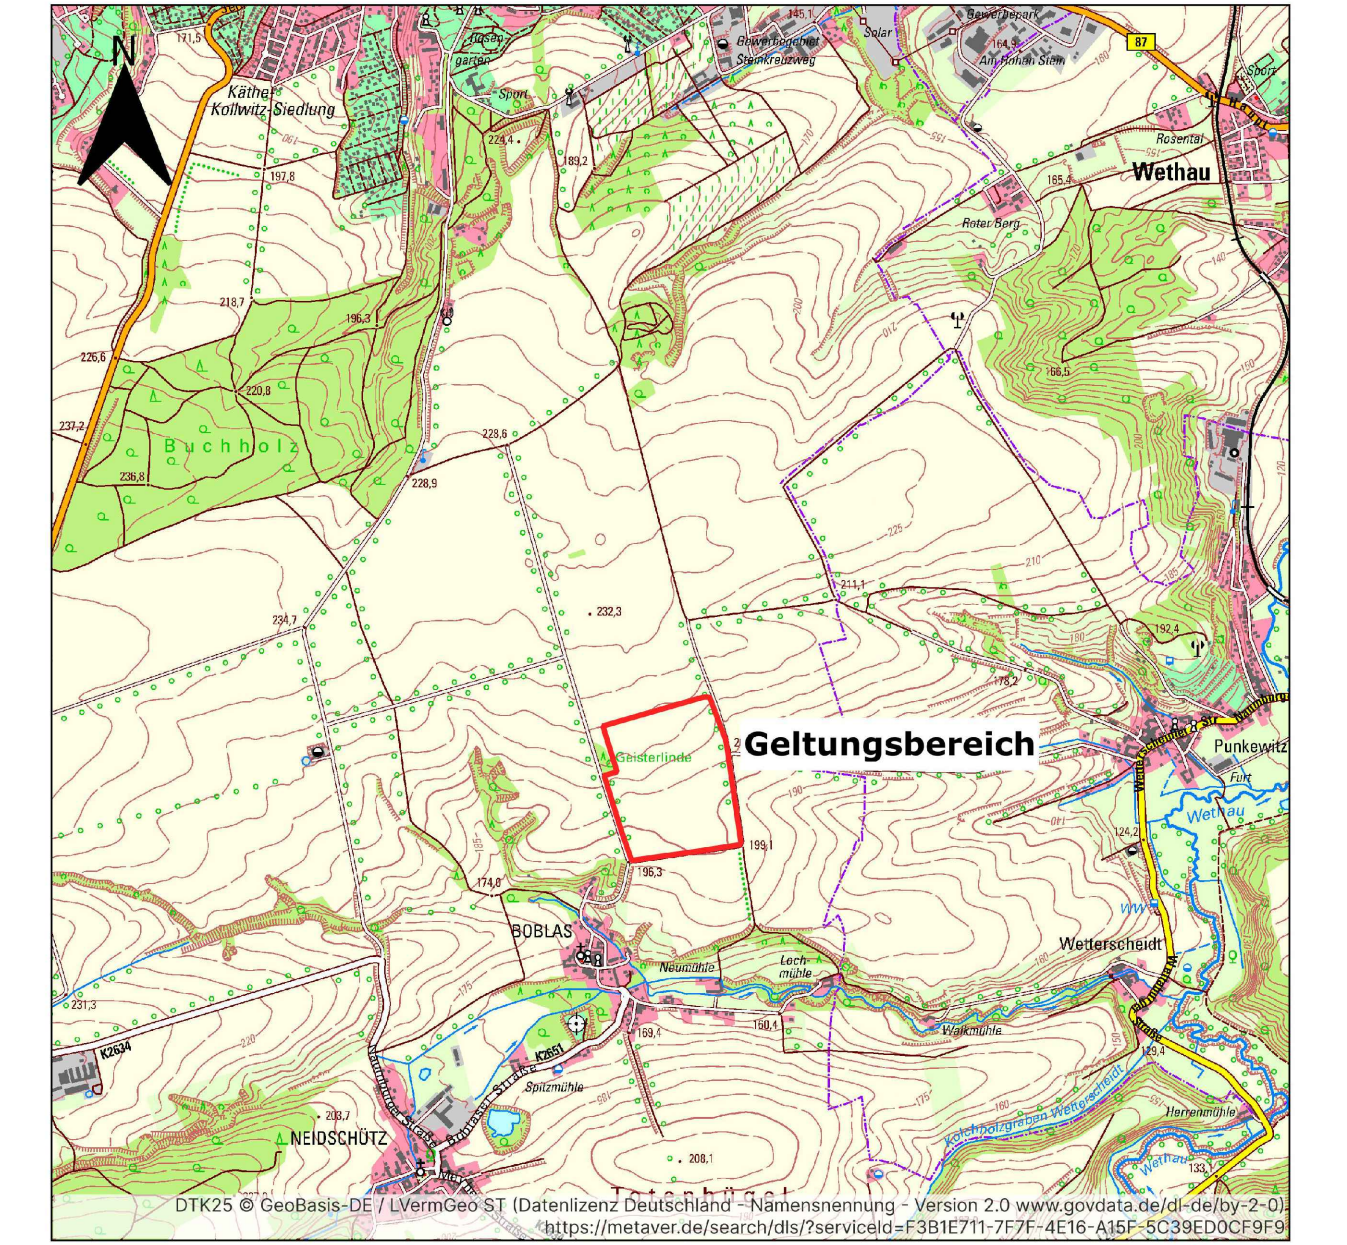

**Stadt Naumburg**  
Der Oberbürgermeister  
Markt 1 | 06618 Naumburg (Saale) Tel.: 03445 273 - 200

**Vorhaben- und Erschließungsplan zum vorhabenbezogenen Bebauungsplan Nr. 401 „Solarpark Boblas“**

**Entwurfsverfasser**  
Ampyr Solar Deutschland GmbH Oeder Weg 113 60318 Frankfurt am Main  
Telefon: 069 2002 4844 E-Mail: info@ampyr-solardeutschland.de

Planstand: Entwurf

Datum: 01/2025